



LAVORI DI MANUTENZIONE STRAORDINARIA E COMPLETAMENTO URBANIZZAZIONI DI STRADE INTERNE

COMMITTENTE

COMUNE DI SAN DONATO DI LECCE

PROGETTISTA

Ing. MARIO NICOLACI

U.T.C. COMUNE DI SAN DONATO DI LECCE

RESPONSABILE UNICO DEL PROCEDIMENTO

Ing. MARIO NICOLACI

U.T.C. COMUNE DI SAN DONATO DI LECCE

ELABORATO

PLANIMETRIA E PARTICOLARI DI PROGETTO SAN DONATO DI LECCE TAV. 2

SCALA SPAZIO RISERVATO UFFICIO

RIF.

00

REV DATA REDAZIONE CONTROLLO MOTIVI - NOTE


PROGETTO ESECUTIVO

- INTERVENTO STRADALE: FRESATURA DI PAVIMENTAZIONI STRADALI PER SPESSORI COMPRESI FINO A 3 CM E RIPRISTINO DEL MANTO STRADALE DA ESEGUIRE MEDIANTE LA FORNITURA E POSA IN OPERA DI CONGLOMERATO BITUMINOSO PER STRATO DI USURA "TAPPETINO" DELLO SPESSORE ALLO STATO COMPRESSO DI 3 CM
- INTERVENTO STRADALE: FRESATURA DI PAVIMENTAZIONI STRADALI PER SPESSORI COMPRESI FINO A 3 CM E RIPRISTINO DEL MANTO STRADALE DA ESEGUIRE MEDIANTE LA FORNITURA E POSA IN OPERA DI CONGLOMERATO BITUMINOSO PER STRATO DI USURA "TAPPETINO" DELLO SPESSORE ALLO STATO COMPRESSO DI 3 CM - 50% DELLA SUPERFICIE STRADALE
- INTERVENTO STRADALE: FRESATURA DI PAVIMENTAZIONI STRADALI PER SPESSORI COMPRESI FINO A 3 CM E RIPRISTINO DEL MANTO STRADALE DA ESEGUIRE MEDIANTE LA FORNITURA E POSA IN OPERA DI CONGLOMERATO BITUMINOSO PER STRATO DI USURA "TAPPETINO" DELLO SPESSORE ALLO STATO COMPRESSO DI 3 CM - 40% DELLA SUPERFICIE STRADALE
- INTERVENTO STRADALE: FRESATURA DI PAVIMENTAZIONI STRADALI PER SPESSORI COMPRESI FINO A 3 CM E RIPRISTINO DEL MANTO STRADALE DA ESEGUIRE MEDIANTE LA FORNITURA E POSA IN OPERA DI CONGLOMERATO BITUMINOSO PER STRATO DI USURA "TAPPETINO" DELLO SPESSORE ALLO STATO COMPRESSO DI 3 CM - 30% DELLA SUPERFICIE STRADALE
- INTERVENTO STRADALE: FRESATURA DI PAVIMENTAZIONI STRADALI PER SPESSORI COMPRESI FINO A 3 CM E RIPRISTINO DEL MANTO STRADALE DA ESEGUIRE MEDIANTE LA FORNITURA E POSA IN OPERA DI CONGLOMERATO BITUMINOSO PER STRATO DI USURA "TAPPETINO" DELLO SPESSORE ALLO STATO COMPRESSO DI 3 CM - 20% DELLA SUPERFICIE STRADALE
- INTERVENTO STRADALE: RIPRISTINO DEL MANTO STRADALE DA ESEGUIRE MEDIANTE LA FORNITURA E POSA IN OPERA DI CONGLOMERATO BITUMINOSO PER STRATO DI USURA "TAPPETINO" DELLO SPESSORE ALLO STATO COMPRESSO DI 3 CM
- INTERVENTO STRADALE: RIPRISTINO DEL MANTO STRADALE DA ESEGUIRE MEDIANTE LA FORNITURA E POSA IN OPERA DI CONGLOMERATO BITUMINOSO PER STRATO DI USURA "TAPPETINO" DELLO SPESSORE ALLO STATO COMPRESSO DI 3 CM - 20% DELLA SUPERFICIE STRADALE
- INTERVENTO STRADALE: RIPRISTINO DEL MANTO STRADALE DA ESEGUIRE MEDIANTE LA FORNITURA E POSA IN OPERA DI CONGLOMERATO BITUMINOSO PER STRATO DI USURA "TAPPETINO" DELLO SPESSORE ALLO STATO COMPRESSO DI 3 CM - 30% DELLA SUPERFICIE STRADALE
- REALIZZAZIONE NUOVO TRATTO RETE IDRICA PUBBLICA
- INSTALLAZIONE DI PALI DI PUBBLICA ILLUMINAZIONE CON RELATIVA RETE ELETTRICA
- REALIZZAZIONE DI MARCIAPIEDE

PLANIMETRIA CON LOCALIZZAZIONE INTERVENTI SISTEMA VIARIO URBANO SAN DONATO DI LECCE_1:2000



DETTAGLIO INTERVENTO DI FRESATURA E RIPRISTINO DEL MANTO STRADALE _SCALA 1:50

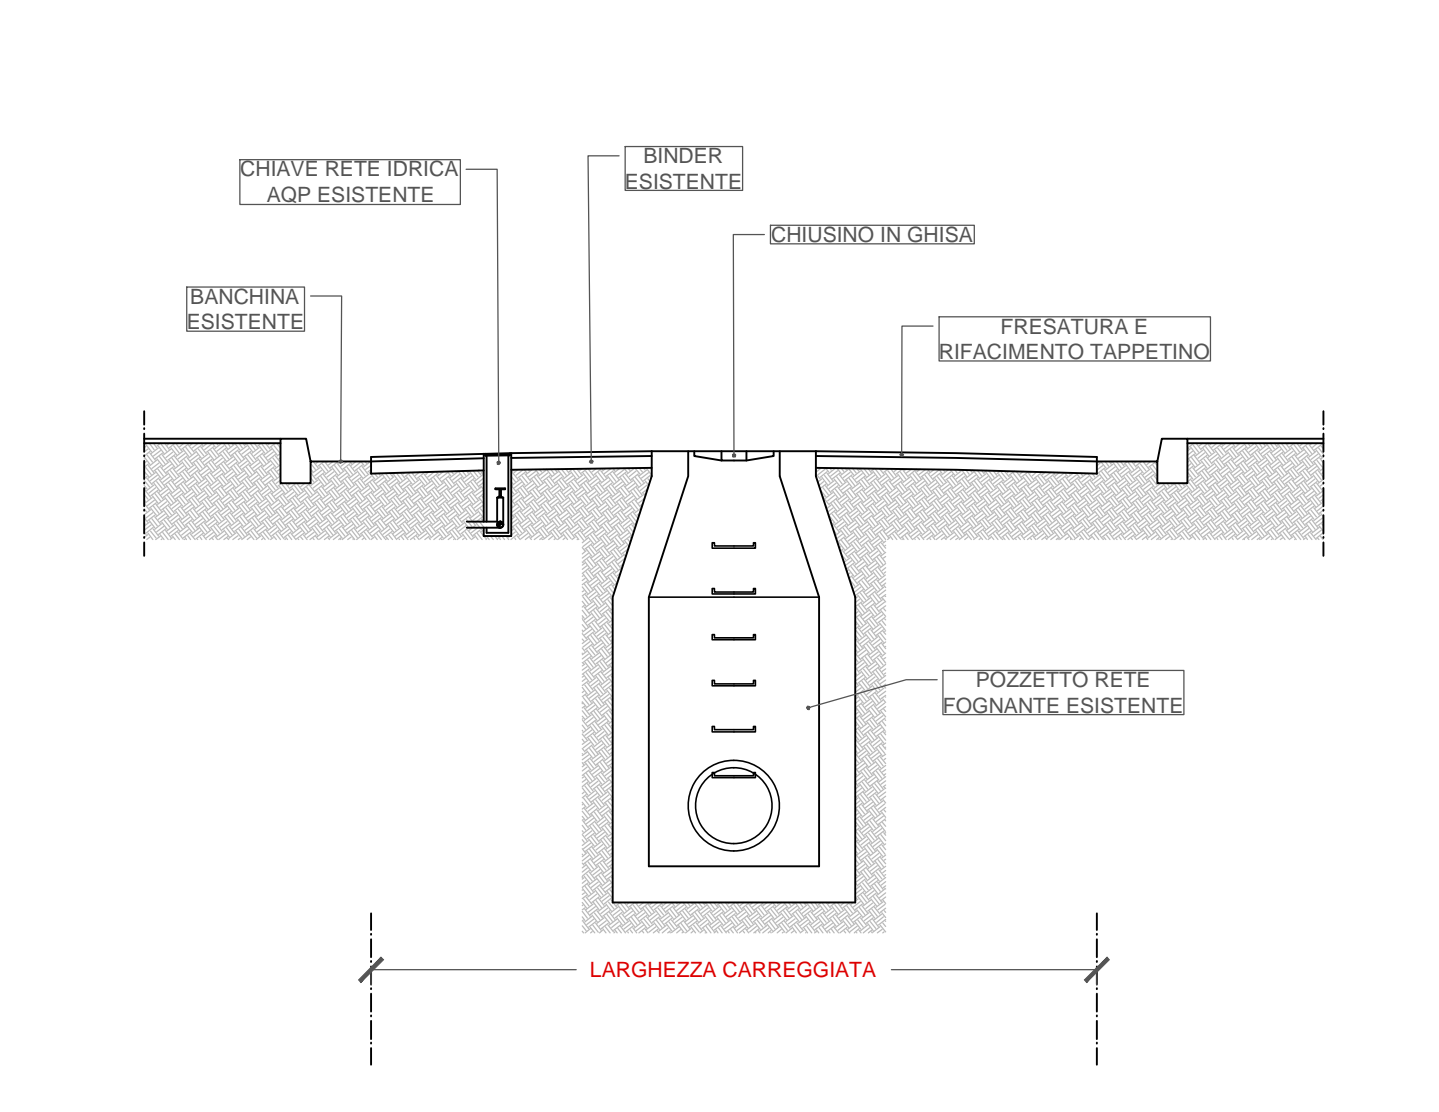

DETTAGLIO INTERVENTO DI RIPRISTINO DEL MANTO STRADALE _SCALA 1:50

