



LAVORI DI MANUTENZIONE
STRAORDINARIA E COMPLETAMENTO
URBANIZZAZIONI DI STRADE INTERNE

COMMITTENTE

COMUNE DI SAN DONATO DI LECCE
via G. Brodolini, 2 - 73010 San Donato di Lecce
p.IVA 01767510751

PROGETTISTA

Ing. MARIO NICOLACI
U.T.C. COMUNE DI SAN DONATO DI LECCE

RESPONSABILE UNICO DEL PROCEDIMENTO

Ing. MARIO NICOLACI
U.T.C. COMUNE DI SAN DONATO DI LECCE

ELABORATO


COMPLETAMENTO RETE IDRICA
VIA MADONNA DEL LAGO

TAV. 4

SCALA	SPAZIO RISERVATO UFFICIO			
RIF.				
00				
REV	DATA	REDAZIONE	CONTROLLO	MOTIVI - NOTE

PROGETTO ESECUTIVO


PLANIMETRIA RETE IDRICA DI PROGETTO_SCALA 1:200

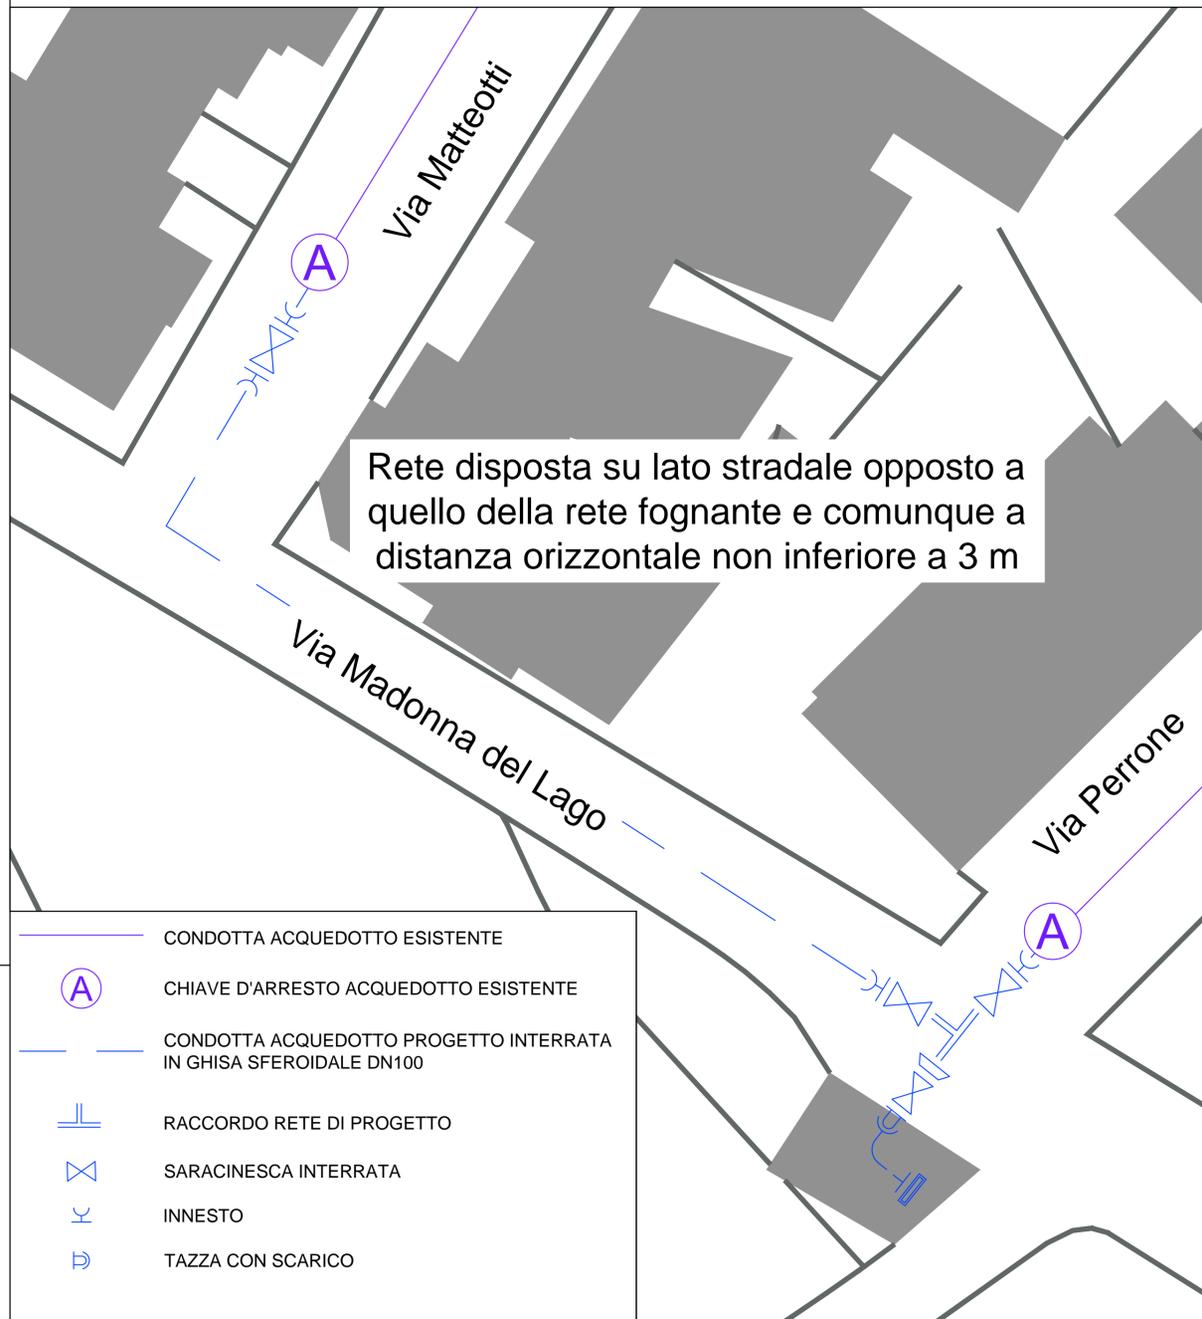

POZZETTO IDRICO CON VALVOLA, CURVA E TAZZA_1:20

LEGENDA


- 1 Curva DN 100
- 2 Saracinesca a cuneo gommato - DN 100
- 3 Tes BFB - DN 100
- 4 Fondazione stradale
- 5 Binder
- 6 Manto d'usura
- 7 Griglia in acciaio rivestito in Polietilene
- 8 Gradino in acciaio rivestito in Polietilene
- 9 Chiusino in ghisa D400 - int. 600 mm
- 10 Soletta in CLS armato
- 11 Pozzetto in CLS
- 12 Griglia sifonata
- 13 Supporto per flange

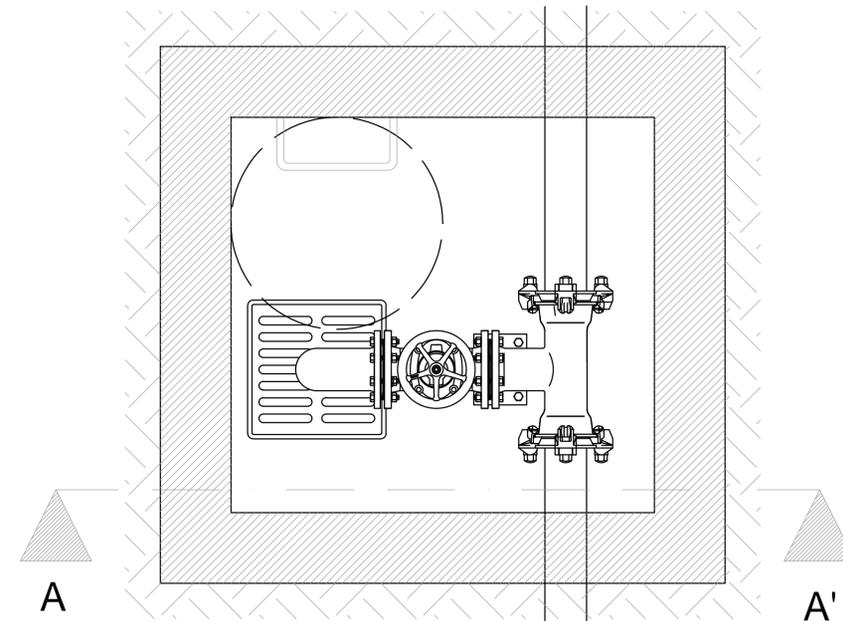


DETTAGLIO SARACINESCA INTERRATA_SCALA 1:20

LEGENDA


- 1 Condotta idrica
- 2 Sabbia vagliata
- 3 Saracinesca a cuneo gommato
- 4 Tubo riparatore fi 40 con campana in PVC
- 5 Asta di manovra
- 6 Rinterro con materiali provenienti dagli scavi
- 7 Massiccata marciapiede
- 8 Battuto di sottofondo
- 9 Pavimentazione marciapiede
- 10 Chiusino in Ghisa - fi 90 x h 200
- 11 Piastra in calcestruzzo 40x10 cm
- 12 Massciata stradale
- 13 Binder
- 14 Manto d'usura

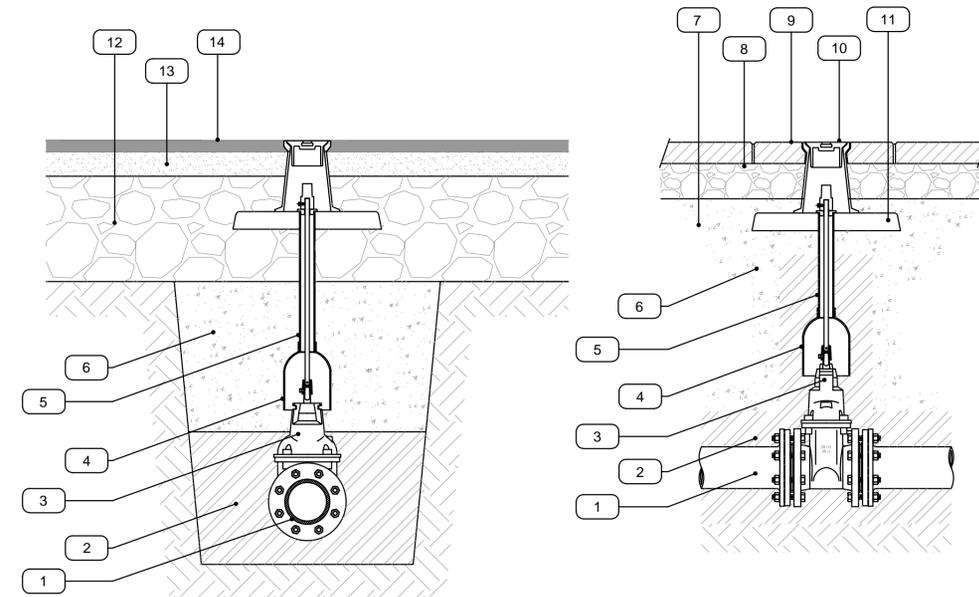

Sezione A-A'

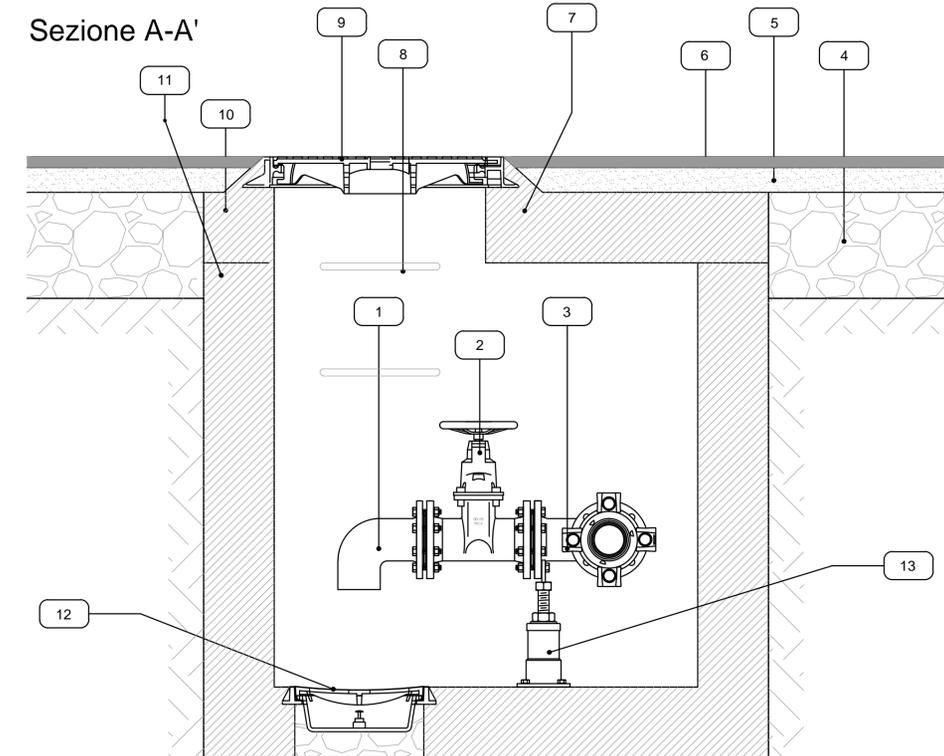

INQUADRAMENTO INTERVENTO_1:5000

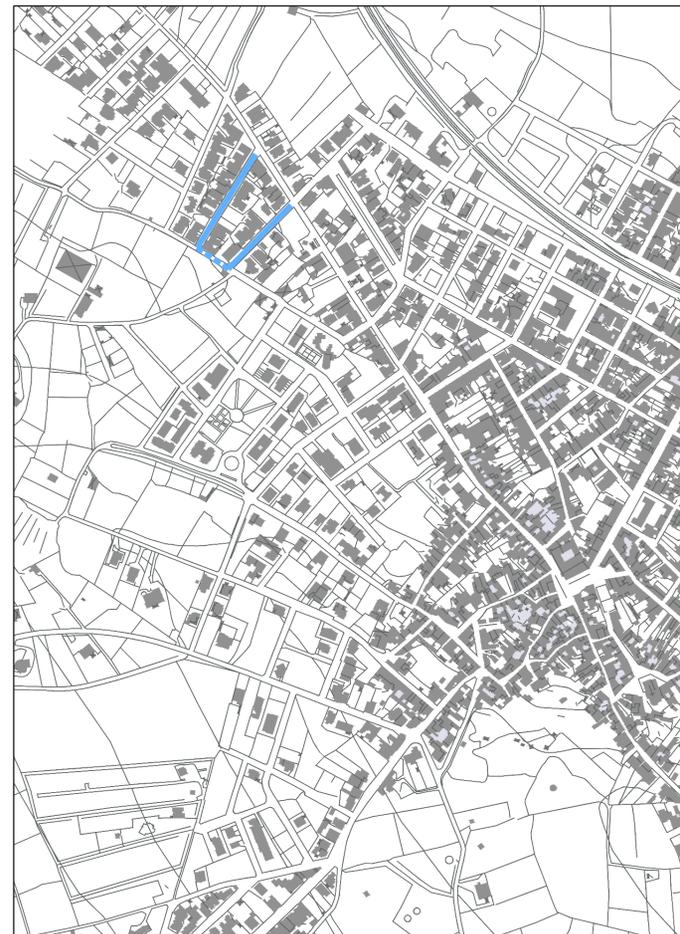

RETE IDRICA ESISTENTE
RETE IDRICA DI COMPLETAMENTO