

Aprile 2018

COMUNE DI SAN DONATO DI LECCE
PROVINCIA DI LECCE



**LAVORI DI MANUTENZIONE
STRAORDINARIA E COMPLETAMENTO
URBANIZZAZIONI DI STRADE INTERNE**

COMMITTENTE

COMUNE DI SAN DONATO DI LECCE
Via G. Brodolini, 2 - 73010 San Donato di Lecce
p.IVA 01767510751

PROGETTISTA

Ing. MARIO NICOLACI
U.T.C. COMUNE DI SAN DONATO DI LECCE

RESPONSABILE UNICO DEL PROCEDIMENTO

Ing. MARIO NICOLACI
U.T.C. COMUNE DI SAN DONATO DI LECCE


ELABORATO

**PLANIMETRIA E PARTICOLARI DI
PROGETTO GALUGNANO**

TAV. 3


SCALA	SPAZIO RISERVATO UFFICIO			
RIF.				
00				
REV	DATA	REDAZIONE	CONTROLLO	MOTIVI - NOTE

PLANIMETRIA CON LOCALIZZAZIONE INTERVENTI SISTEMA VIARIO URBANO GALUGNANO 1:2000

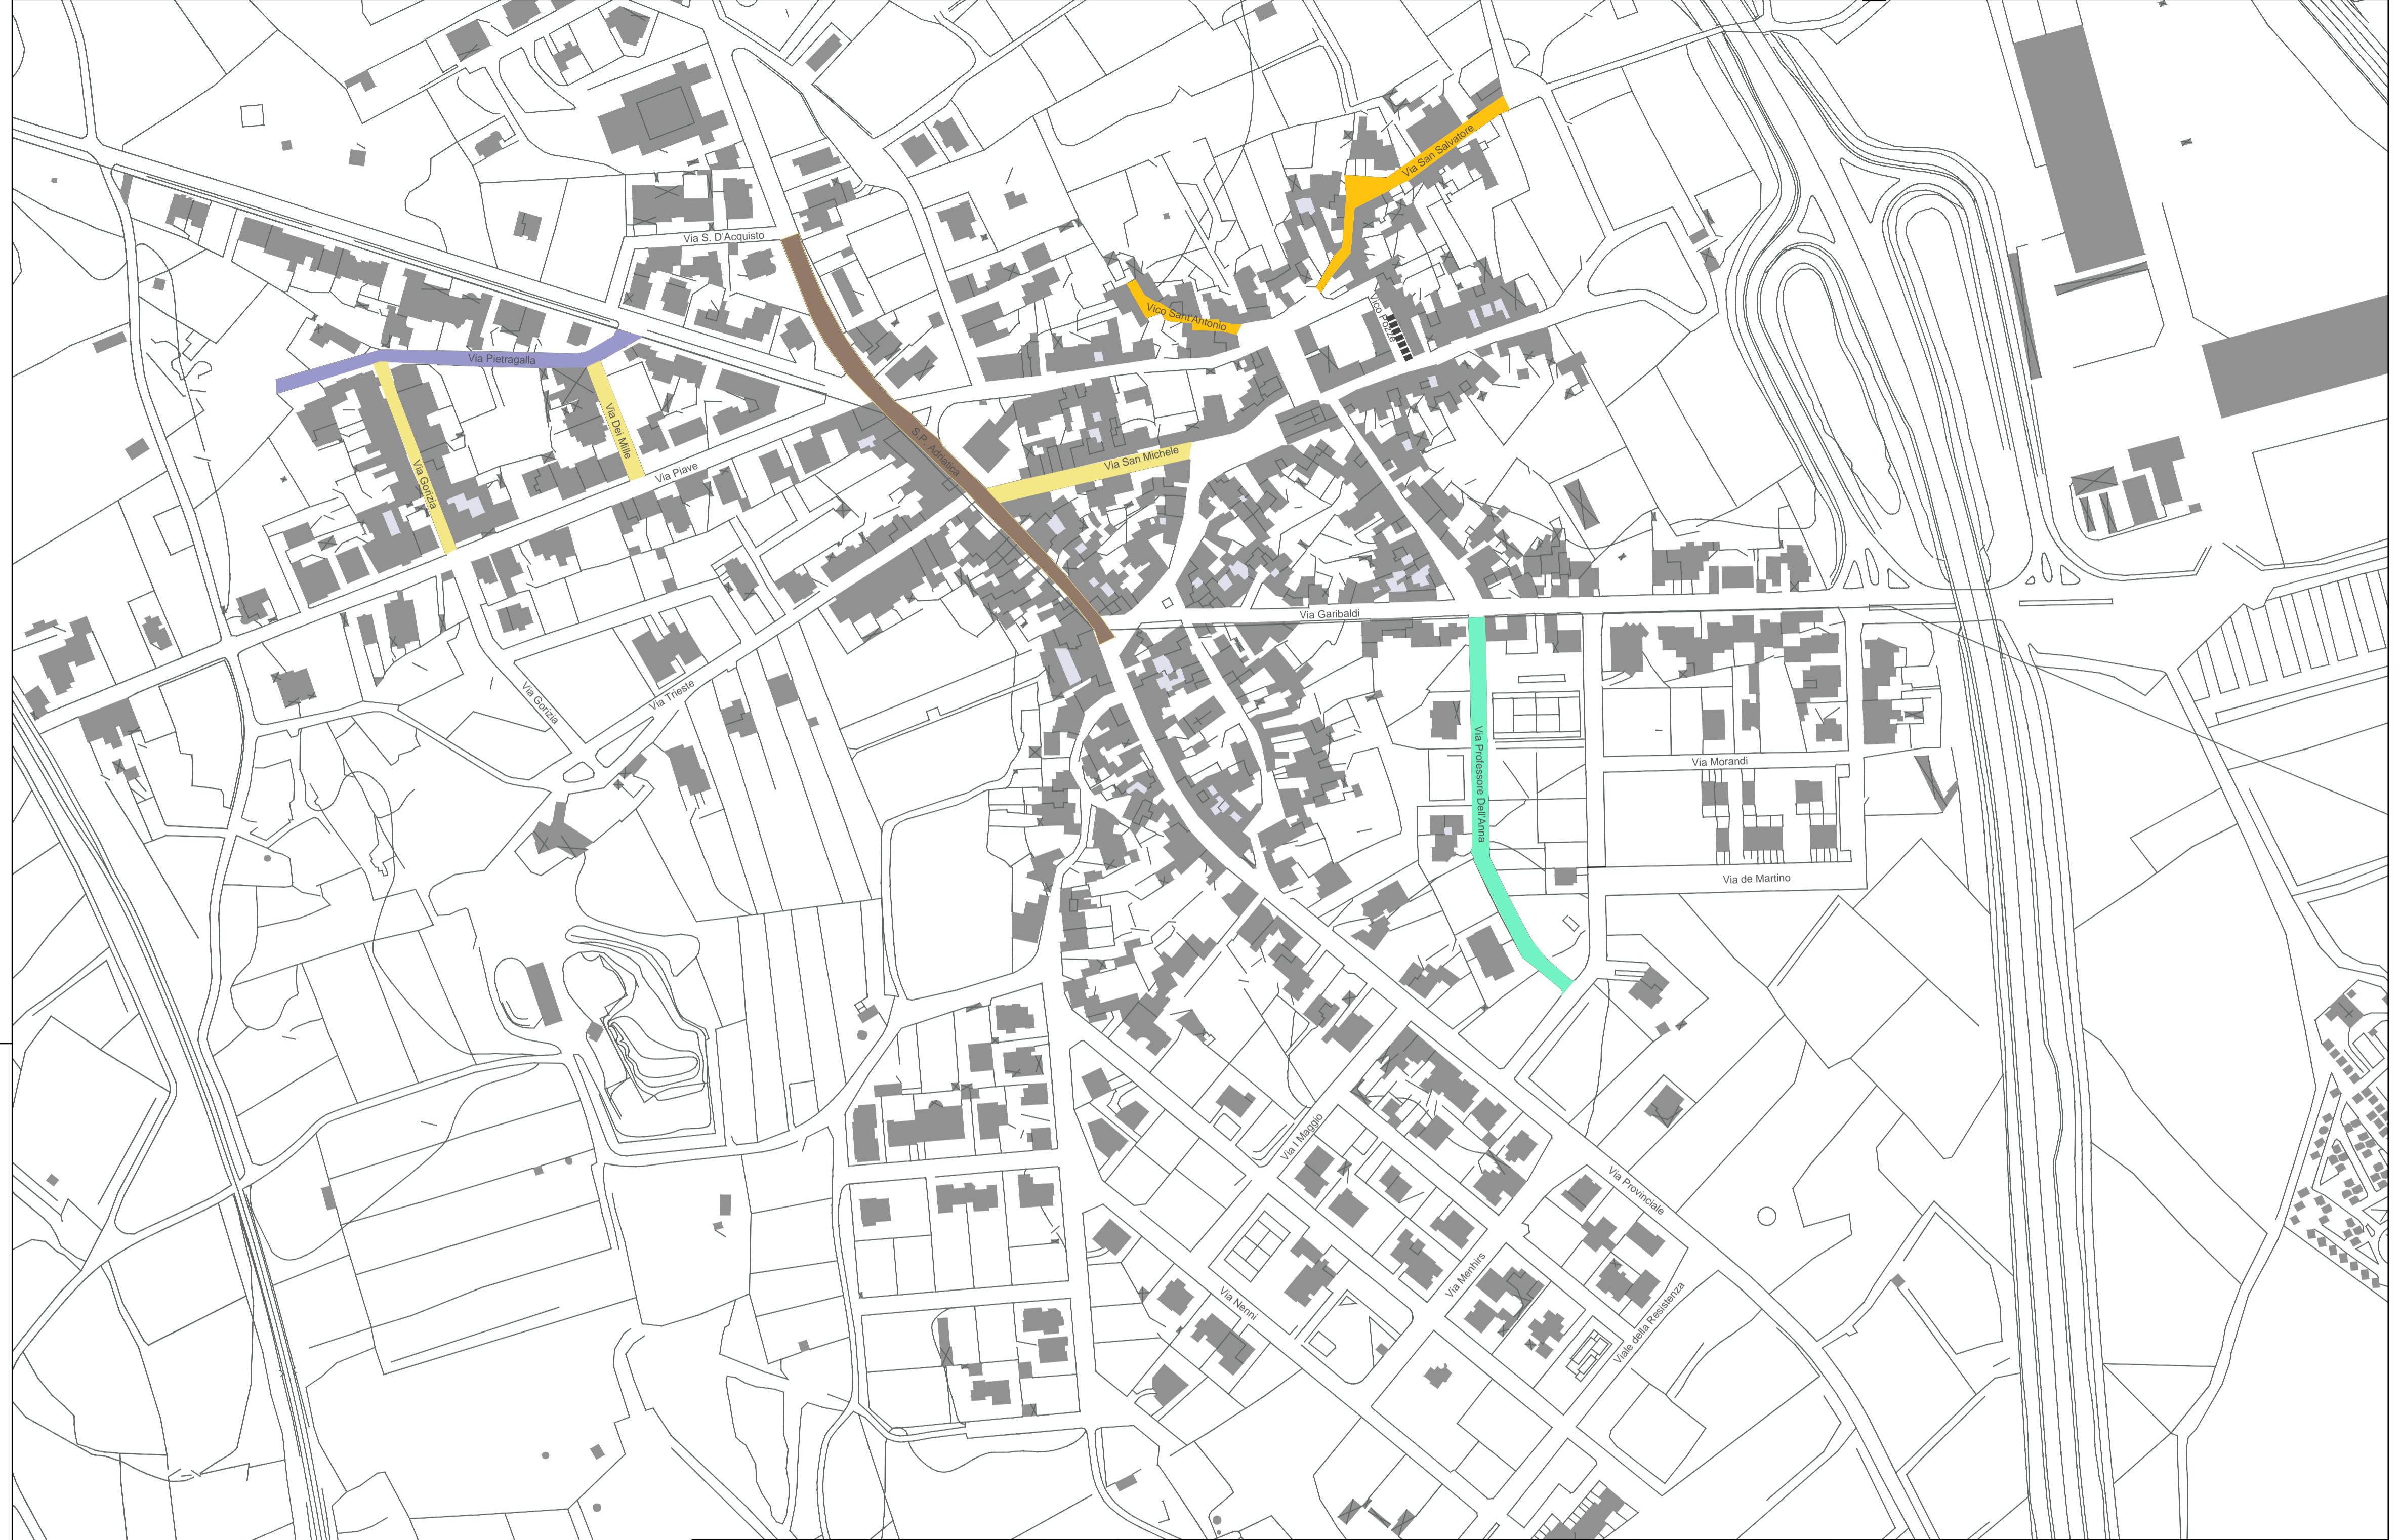

- INTERVENTO STRADALE: FRESATURA DI PAVIMENTAZIONI STRADALI PER SPESSORI COMPRESI FINO A 3 CM E RIPRISTINO DEL MANTO STRADALE DA ESEGUIRE MEDIANTE LA FORNITURA E POSA IN OPERA DI CONGLOMERATO BITUMINOSO PER STRATO DI USURA "TAPPETINO" DELLO SPESSORE ALLO STATO COMPRESSO DI 3 CM
- INTERVENTO STRADALE: FRESATURA DI PAVIMENTAZIONI STRADALI PER SPESSORI COMPRESI FINO A 3 CM E RIPRISTINO DEL MANTO STRADALE DA ESEGUIRE MEDIANTE LA FORNITURA E POSA IN OPERA DI CONGLOMERATO BITUMINOSO PER STRATO DI USURA "TAPPETINO" DELLO SPESSORE ALLO STATO COMPRESSO DI 3 CM - 50% DELLA SUPERFICIE STRADALE
- INTERVENTO STRADALE: FRESATURA DI PAVIMENTAZIONI STRADALI PER SPESSORI COMPRESI FINO A 3 CM E RIPRISTINO DEL MANTO STRADALE DA ESEGUIRE MEDIANTE LA FORNITURA E POSA IN OPERA DI CONGLOMERATO BITUMINOSO PER STRATO DI USURA "TAPPETINO" DELLO SPESSORE ALLO STATO COMPRESSO DI 3 CM - 40% DELLA SUPERFICIE STRADALE
- INTERVENTO STRADALE: FRESATURA DI PAVIMENTAZIONI STRADALI PER SPESSORI COMPRESI FINO A 3 CM E RIPRISTINO DEL MANTO STRADALE DA ESEGUIRE MEDIANTE LA FORNITURA E POSA IN OPERA DI CONGLOMERATO BITUMINOSO PER STRATO DI USURA "TAPPETINO" DELLO SPESSORE ALLO STATO COMPRESSO DI 3 CM - 30% DELLA SUPERFICIE STRADALE
- INTERVENTO STRADALE: FRESATURA DI PAVIMENTAZIONI STRADALI PER SPESSORI COMPRESI FINO A 3 CM E RIPRISTINO DEL MANTO STRADALE DA ESEGUIRE MEDIANTE LA FORNITURA E POSA IN OPERA DI CONGLOMERATO BITUMINOSO PER STRATO DI USURA "TAPPETINO" DELLO SPESSORE ALLO STATO COMPRESSO DI 3 CM - 20% DELLA SUPERFICIE STRADALE
- INTERVENTO STRADALE: RIPRISTINO DEL MANTO STRADALE DA ESEGUIRE MEDIANTE LA FORNITURA E POSA IN OPERA DI CONGLOMERATO BITUMINOSO PER STRATO DI USURA "TAPPETINO" DELLO SPESSORE ALLO STATO COMPRESSO DI 3 CM
- INTERVENTO STRADALE: RIPRISTINO DEL MANTO STRADALE DA ESEGUIRE MEDIANTE LA FORNITURA E POSA IN OPERA DI CONGLOMERATO BITUMINOSO PER STRATO DI USURA "TAPPETINO" DELLO SPESSORE ALLO STATO COMPRESSO DI 3 CM - 20% DELLA SUPERFICIE STRADALE
- INTERVENTO STRADALE: RIPRISTINO DEL MANTO STRADALE DA ESEGUIRE MEDIANTE LA FORNITURA E POSA IN OPERA DI CONGLOMERATO BITUMINOSO PER STRATO DI USURA "TAPPETINO" DELLO SPESSORE ALLO STATO COMPRESSO DI 3 CM - 30% DELLA SUPERFICIE STRADALE
- REALIZZAZIONE NUOVO TRATTO RETE IDRICA PUBBLICA
- REALIZZAZIONE DI MARCIAPIEDE

DETTAGLIO INTERVENTO DI FRESATURA E RIPRISTINO DEL MANTO STRADALE_SCALE 1:50

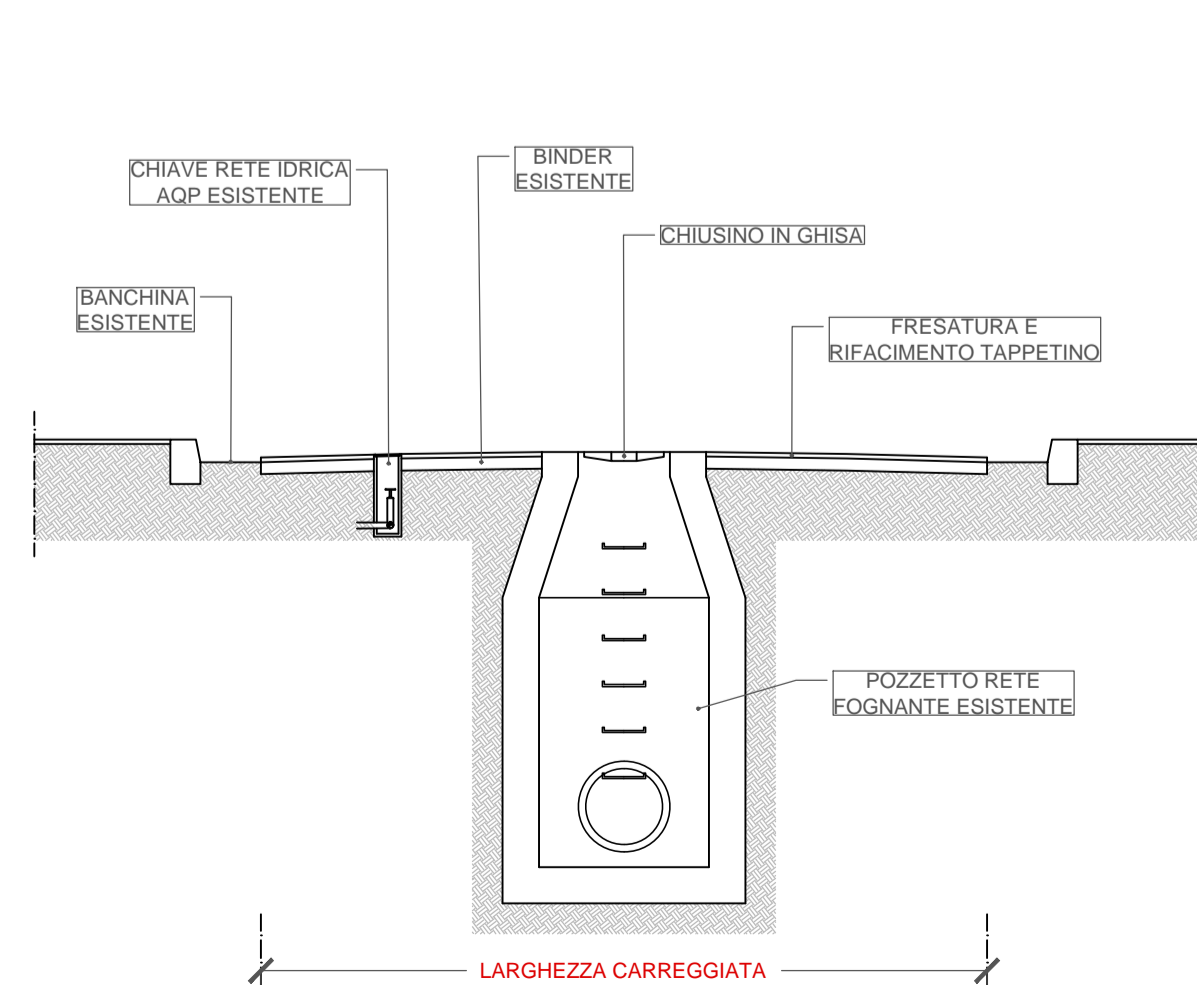

DETTAGLIO INTERVENTO RIPRISTINO DEL MANTO STRADALE_SCALE 1:50

